


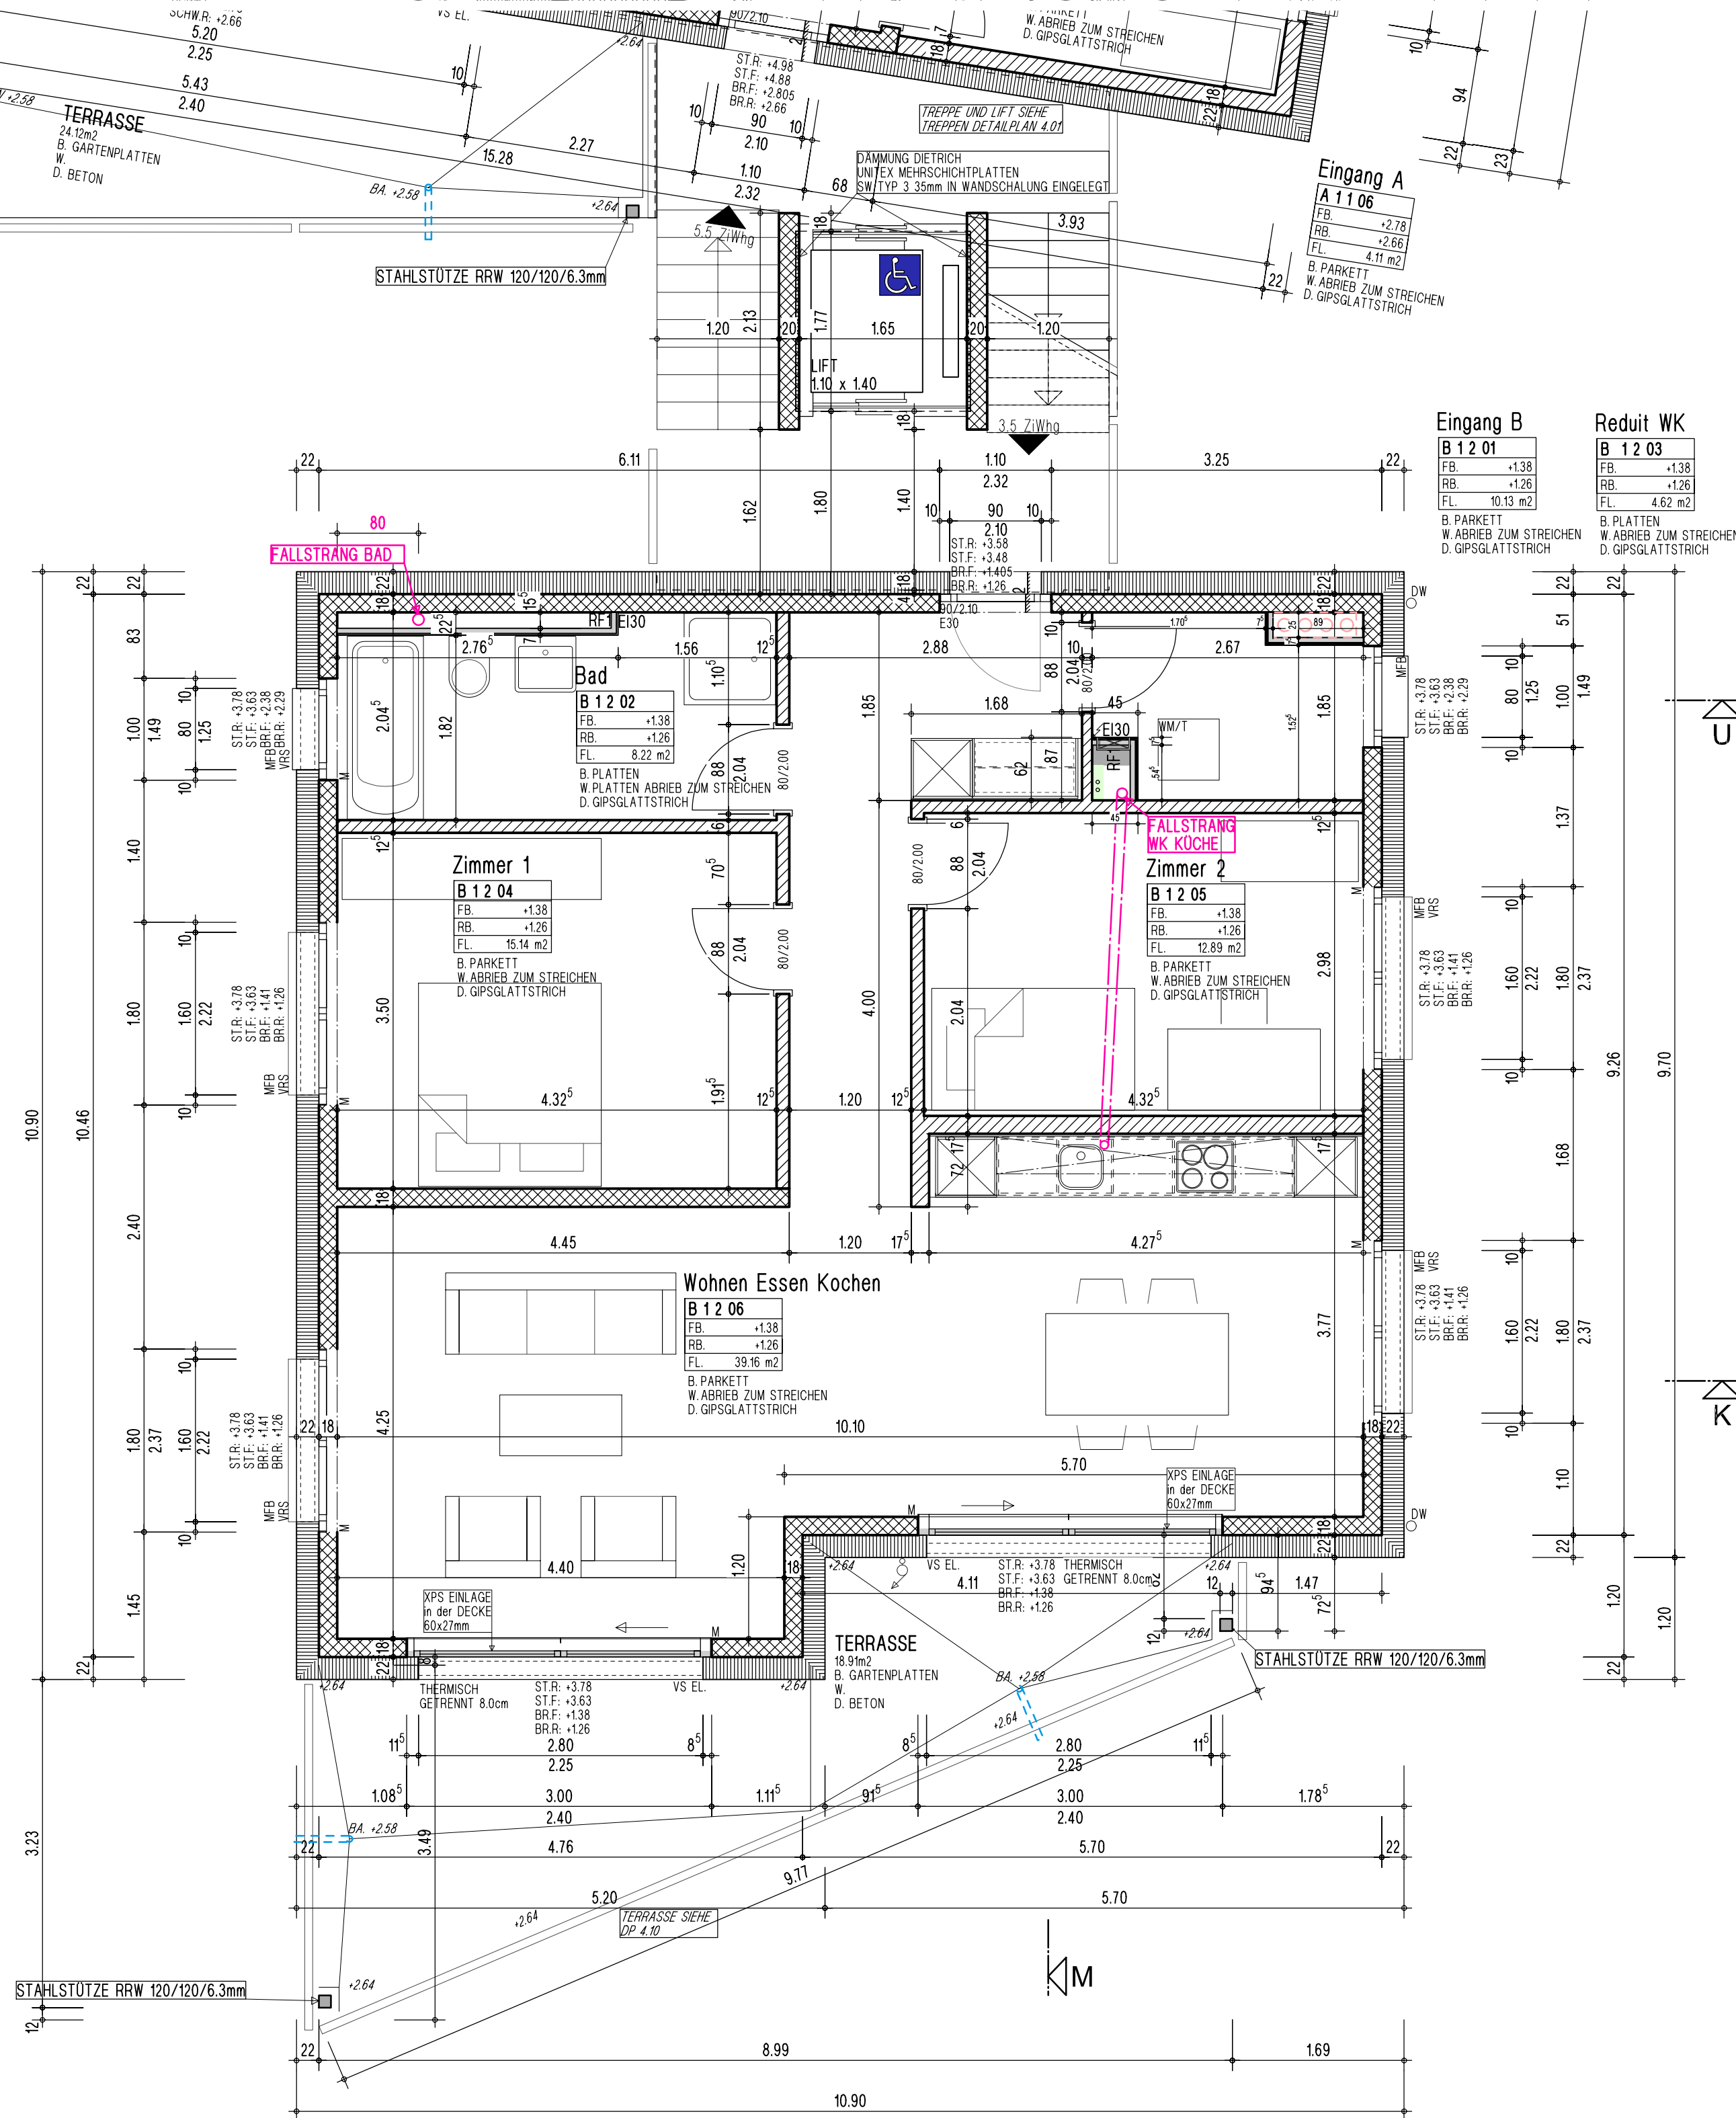

Version	Datum	Gezeichnet	Beschreib
B			ausserkant
MB			oberkant
MK			unterkant
MC			R roh
WD			F fertig
			il im Licht
			B Boden
			W Wand
			D Decke

HAUS A Höhenkote 40.00 im Erdgeschoss = 663.30 m ü.M
HAUS B Höhenkote -1.40 im Erdgeschoss = 660.90 m ü.M
Alle Masse sind vor Ort aufzunehmen. Bei Unstimmigkeiten ist die Bauleitung zu informieren.

BR	Brüstung
SCHW	Schwelle
ST	Sturz
K	Kuhel
M	Motor
VRS	Verbundraffstoren
MFB	Metallfensterbank
NG	Natürliches Gelände
FigG	Fertiggestelltes Gelände