


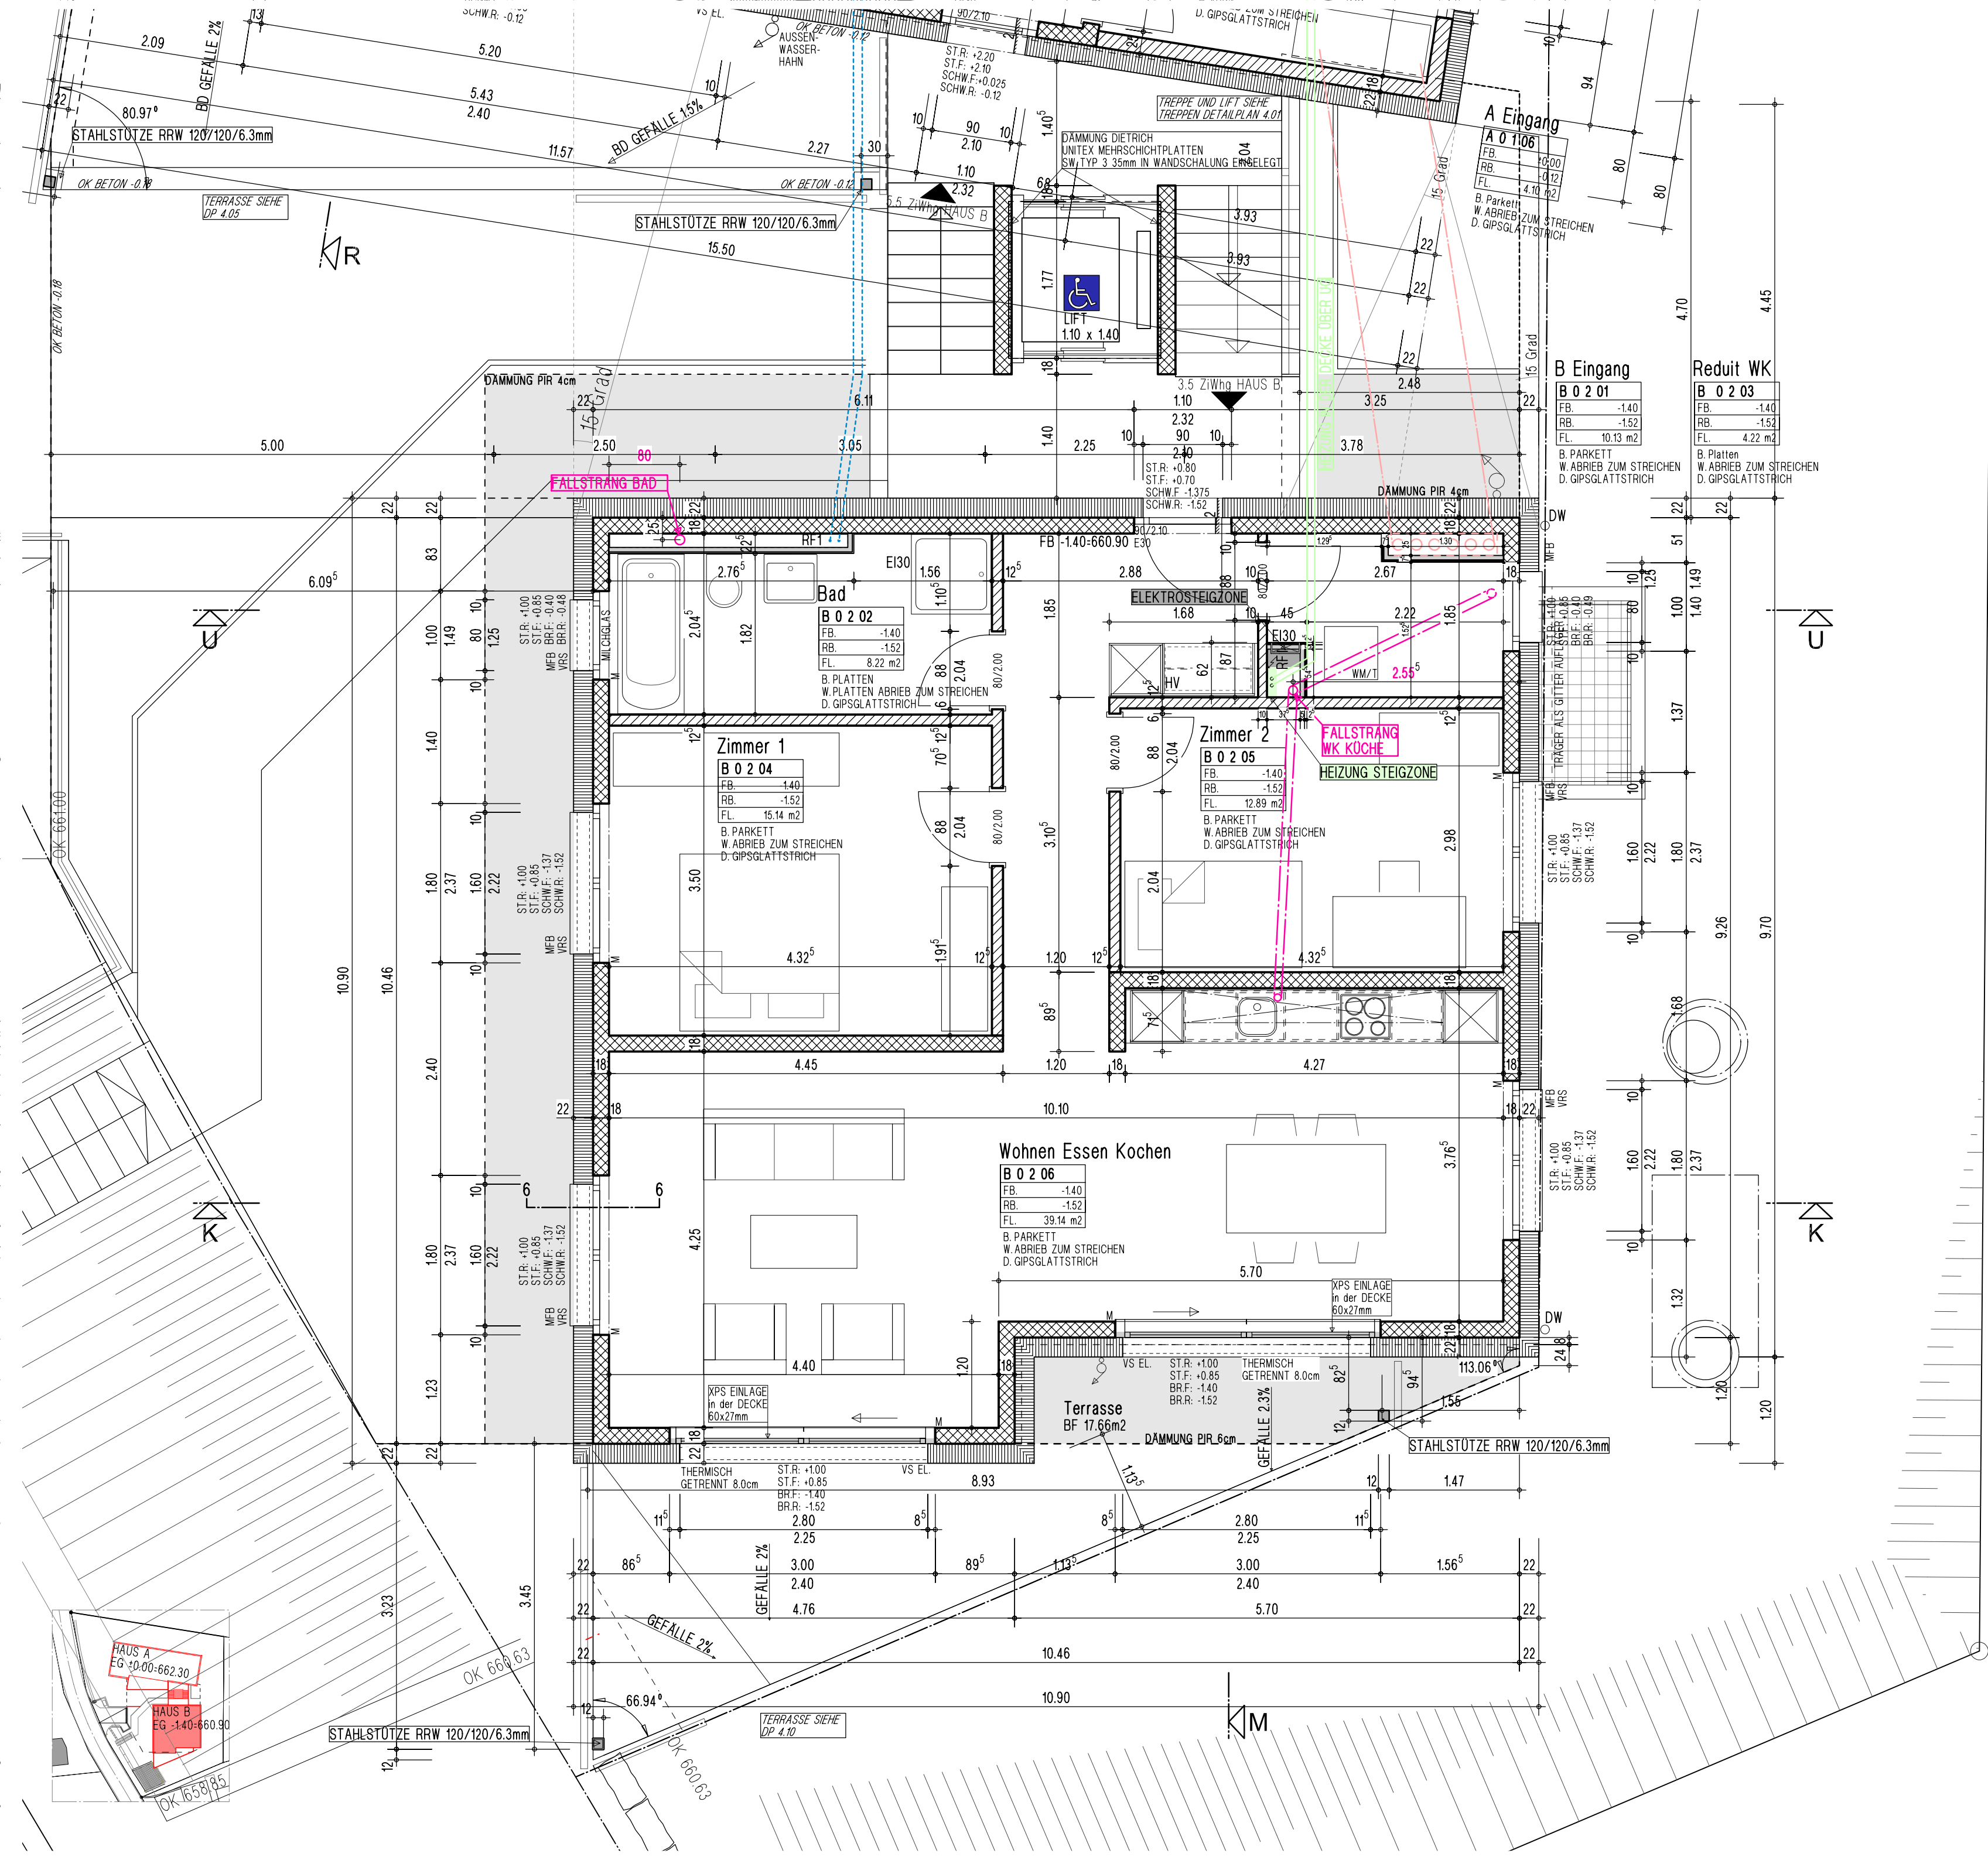

PLANÄNDERUNGEN

Version	Datum	Gezeichnet

HAUS A Höhenkote ±0.00 im Erdgeschoss = 668.30 m ü.M
HAUS B Höhenkote -1.40 im Erdgeschoss = 660.90 m ü.M
Alle Masse sind vor Ort aufzunehmen. Bei Unstimmigkeiten ist die Bauleitung zu informieren.

B	Beton	AK	ausserkant	BR	Brüstung
MB	Backstein	OK	oberkant	SCHW	Schwelle
MK	Kalksandstein	UK	unterkant	ST	Sturz
MC	Zementstein	R	roh	K	Kühnl
WD	Wärmedämmung	F	fertig	M	Motor
		IL	im Licht	VRS	Verbundraffstoren
	Bestand	B	Boden	MFB	Metallfensterbank
	Neu	W	Wand	NG	Natürliches Gelände
	Abbruch	D	Decke	Fgg	Fertig gestaltetes Gelände

PROVISORISCH 232.2022