


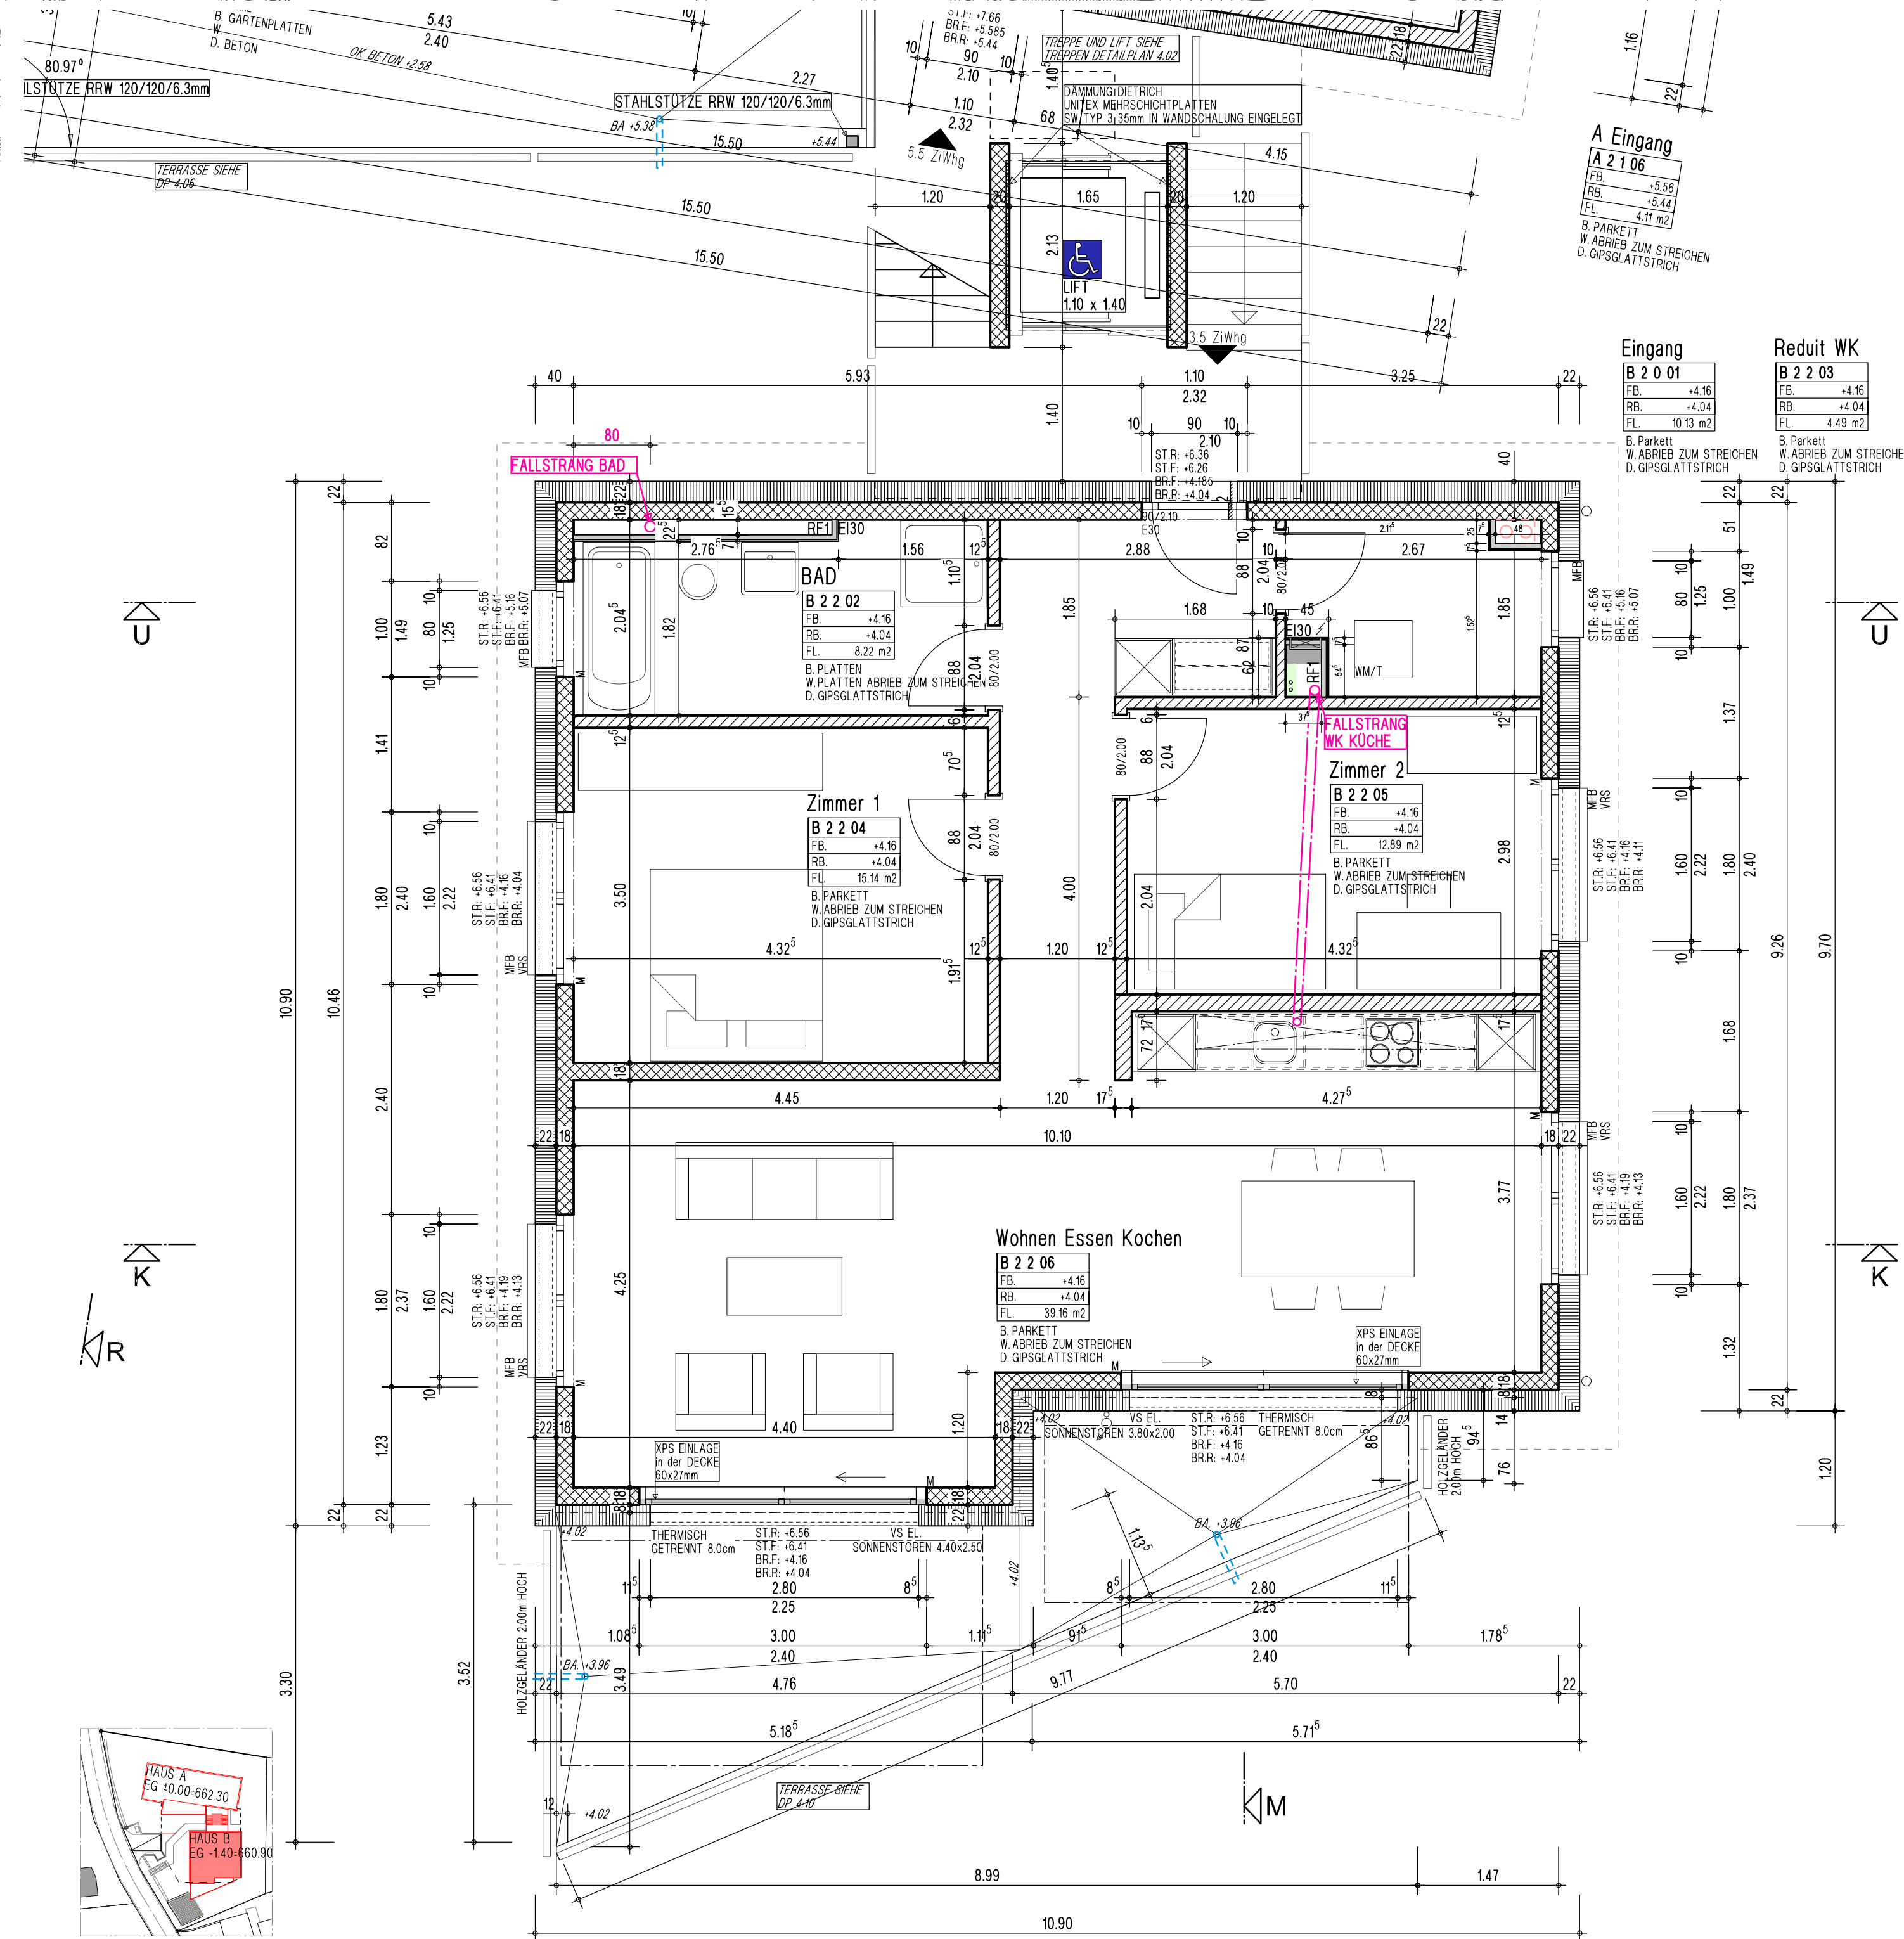

Neubau Wohnungen, Berg 96, 3185 Schmittien
B 2.OBERGESCHOSS
 PLANUNGSPHASE
 PLANNUMMER
 DATING
 AUSFÜHRUNG
 204635_1.47
 2822-01-21
 A2
 4
 Kles4 gmbh
 Engeltalstrasse 31, 1712 Tafern
 architekturbüro
 jacques folly
 +41 26 494 14 64 · info@folly-jacques.ch
 postfach 38 · 1712 tafern

HAUS A Höhenkote $\pm 0,00$ im Erdgeschoss = 668,30 m.ü.M
 HAUS B Höhenkote -1,40 im Erdgeschoss = 660,30 m.ü.M
 Alle Masse sind vor Ort aufzunehmen. Bei Unstimmigkeiten ist die Bauleitung zu informieren.

B		Beton	AK	ausserkant	BR	Brüstung
MB		Backstein	OK	oberkant	SCHW	Schwelle
MK		Kalksandstein	UK	unterkant	ST	Sturz
MC		Zementstein	R	roh	K	Kurbel
WD		Wärmedämmung	F	fertig	M	Motor
			il	im Licht	VPS	Verhundraffstoren
		Bestand	B	Boden	MFB	Metallfensterbank
		Neu	W	Wand	NG	Naturliches Gelände
		Abbruch	D	Decke	FG	Fertig gestelltes Gelände